
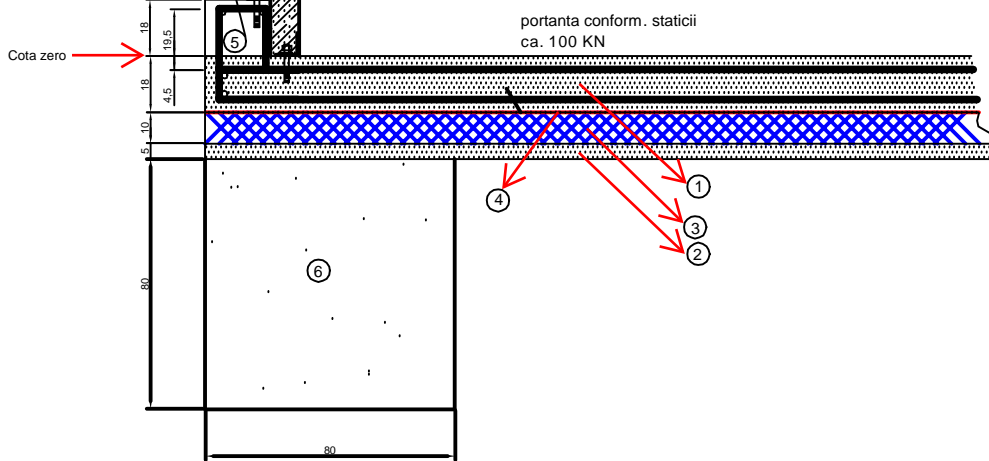


Constructie radier (date valabile în Germania)
 pentru bazin VBS
 (Vario-Behälterbau-System)

- ① Radier armat 2xQ378/ B25 impermeabil
- ② Beton B5 sau similar
- ③ Izolatie Lüthe special (de la Luethe)
- ④ Folie de 0,25 (de la Luethe)
- ⑤ Armare pentru centura de beton care se toarna dupa montarea bazinului
- ⑥ Fundatie circulara, - conform staticii si adancimii de înghet

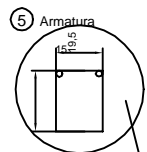

Armarea fundatiei circulare pct.6 depinde de structura si capacitatea portanta a solului. Aceasta trebuie determinata prin prelevare de societati specializate. Deasemenea armarea placii de beton de la pct. 2 respectiv grosimea ei depinde de factori ca gradul de cutremur, capacitate portanta, etc. Adâncimea fundatiei circulare depinde de stabilitatea solului, respectiv adâncimea de înghet din zona.

Eigenum der Firma EcoApsSol. Diese Zeichnung ist urheberrechtlich geschützt.	GmbH
Datum: 01.08.2007 Z.Nr.: 2004-0021-BHKW Gez.-Wa. Maßstab: 1:100	Prinzipskizze Bodenplatte Biogasfermenter